




QUARTOS PPP 1 E 2 E ASSIST. RN
PLANTA DE DEMOLIÇÃO
ESC 1/50

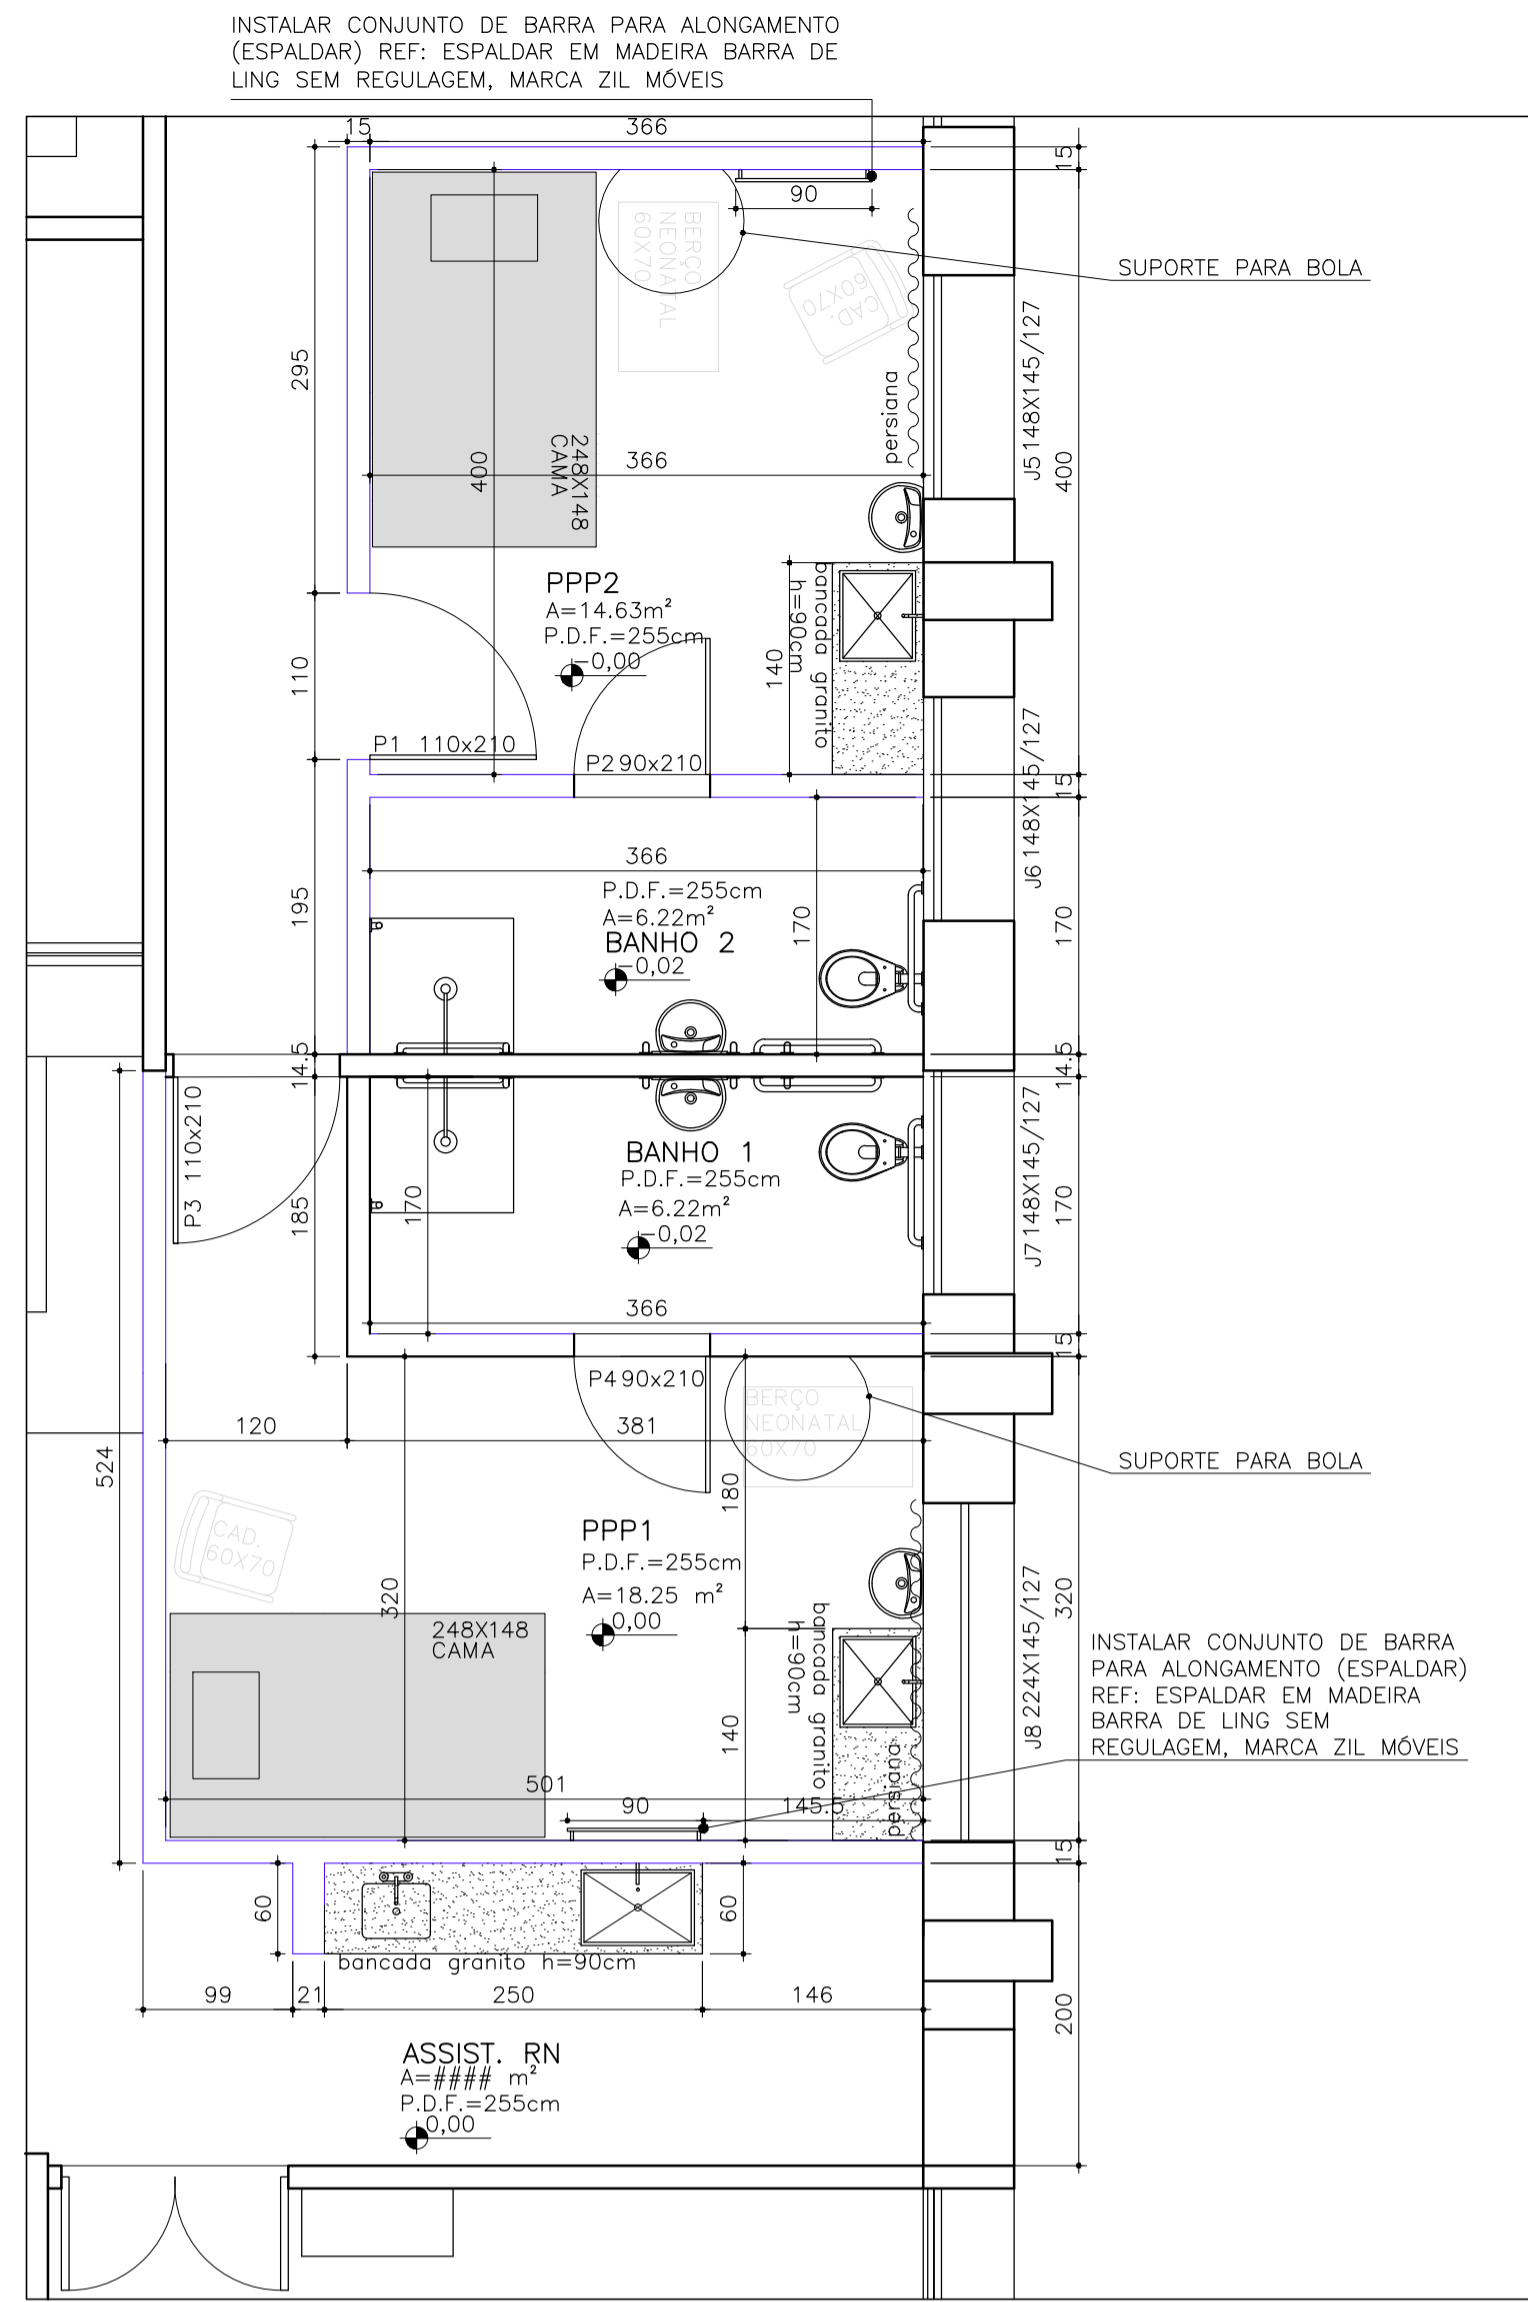


QUARTOS PPP 1 E 2 E ASSIST. RN
PLANTA LAYOUT
ESC 1/50

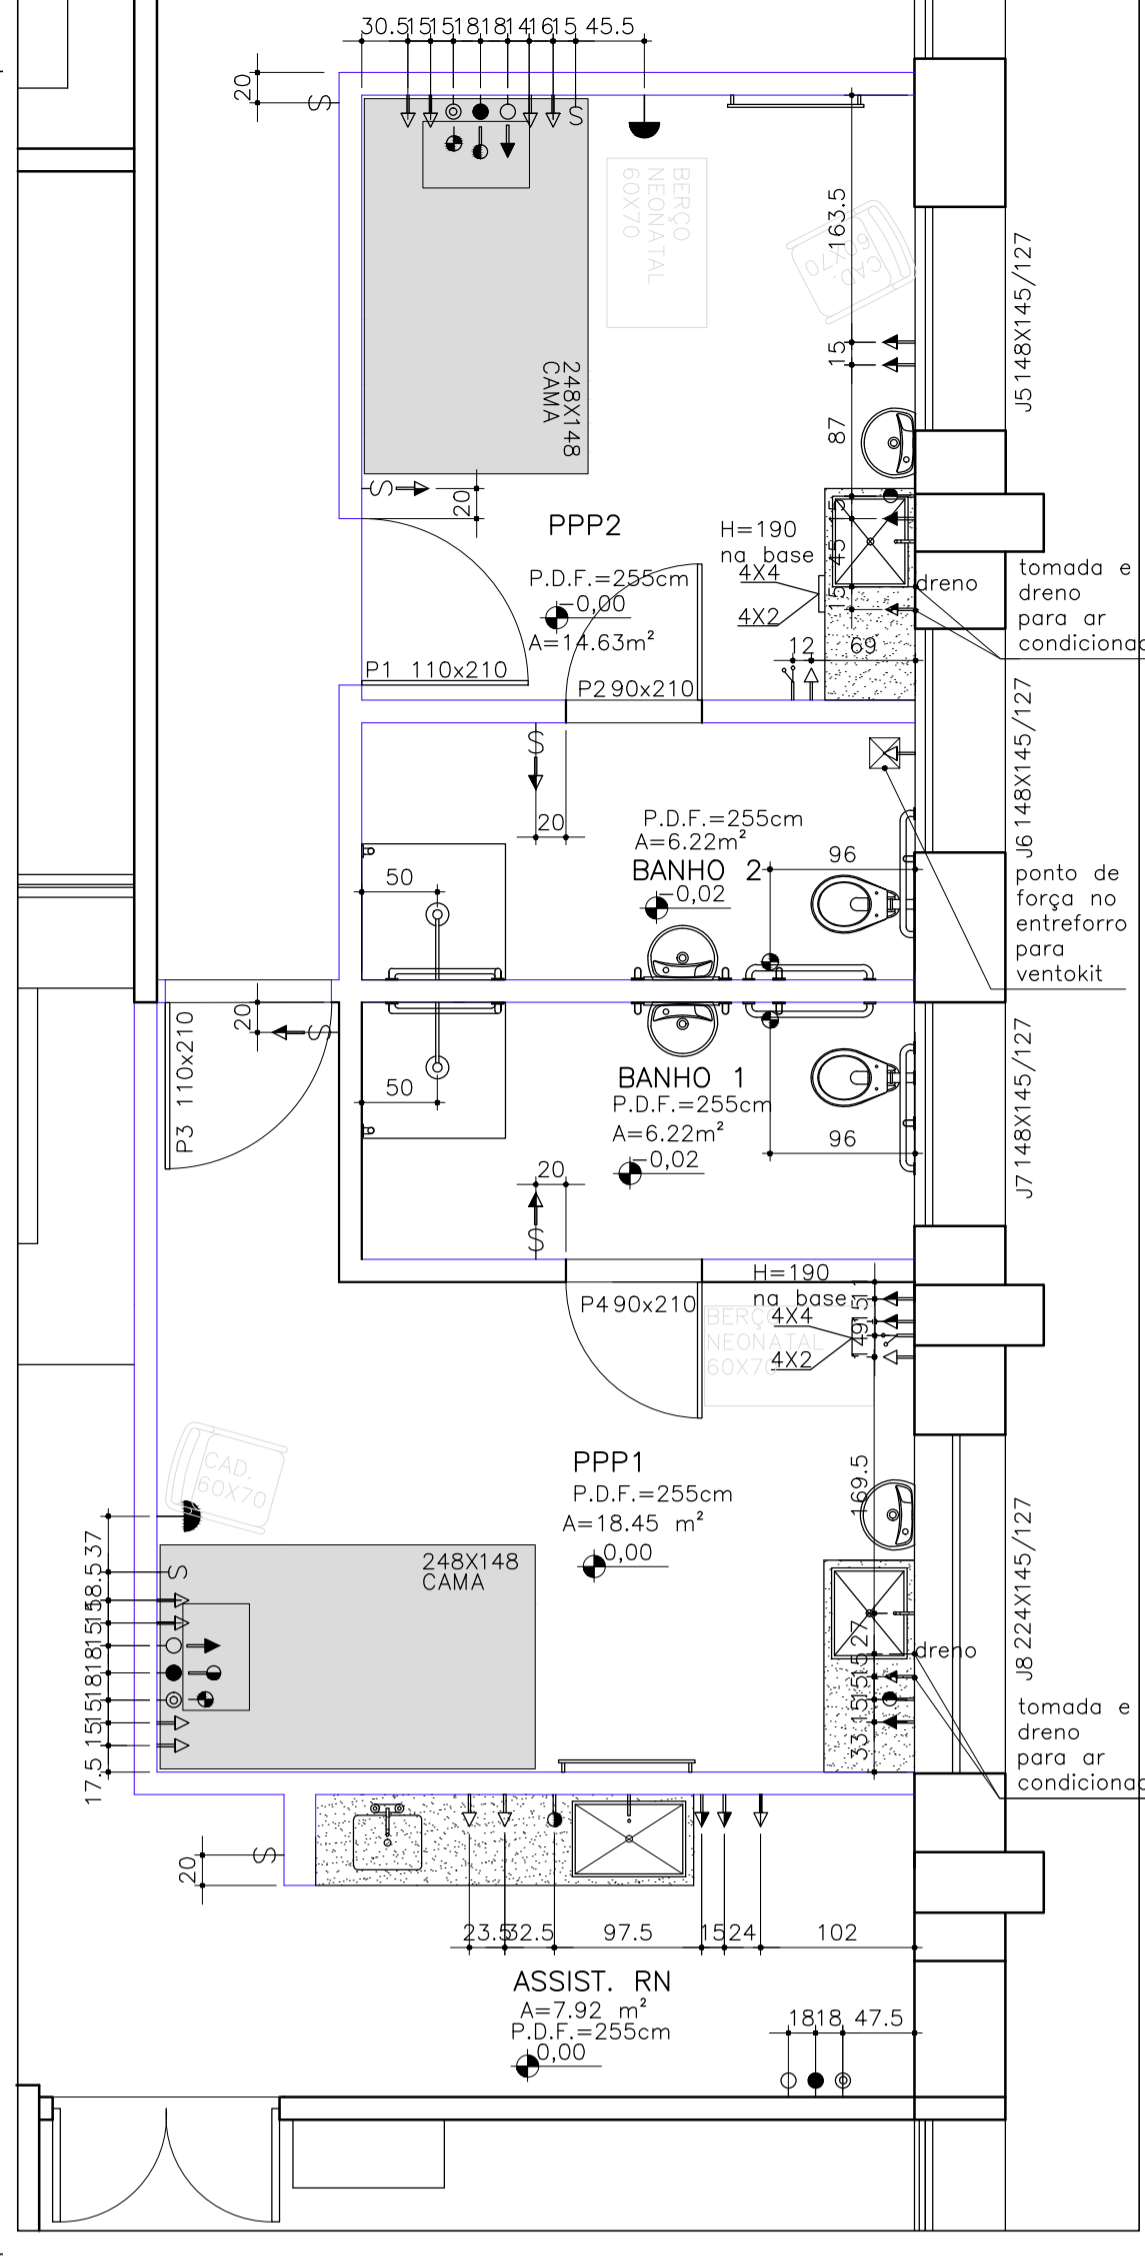


QUARTOS PPP 1 E 2 E ASSIST. RN
PLANTA TOMADAS
ESC 1/50

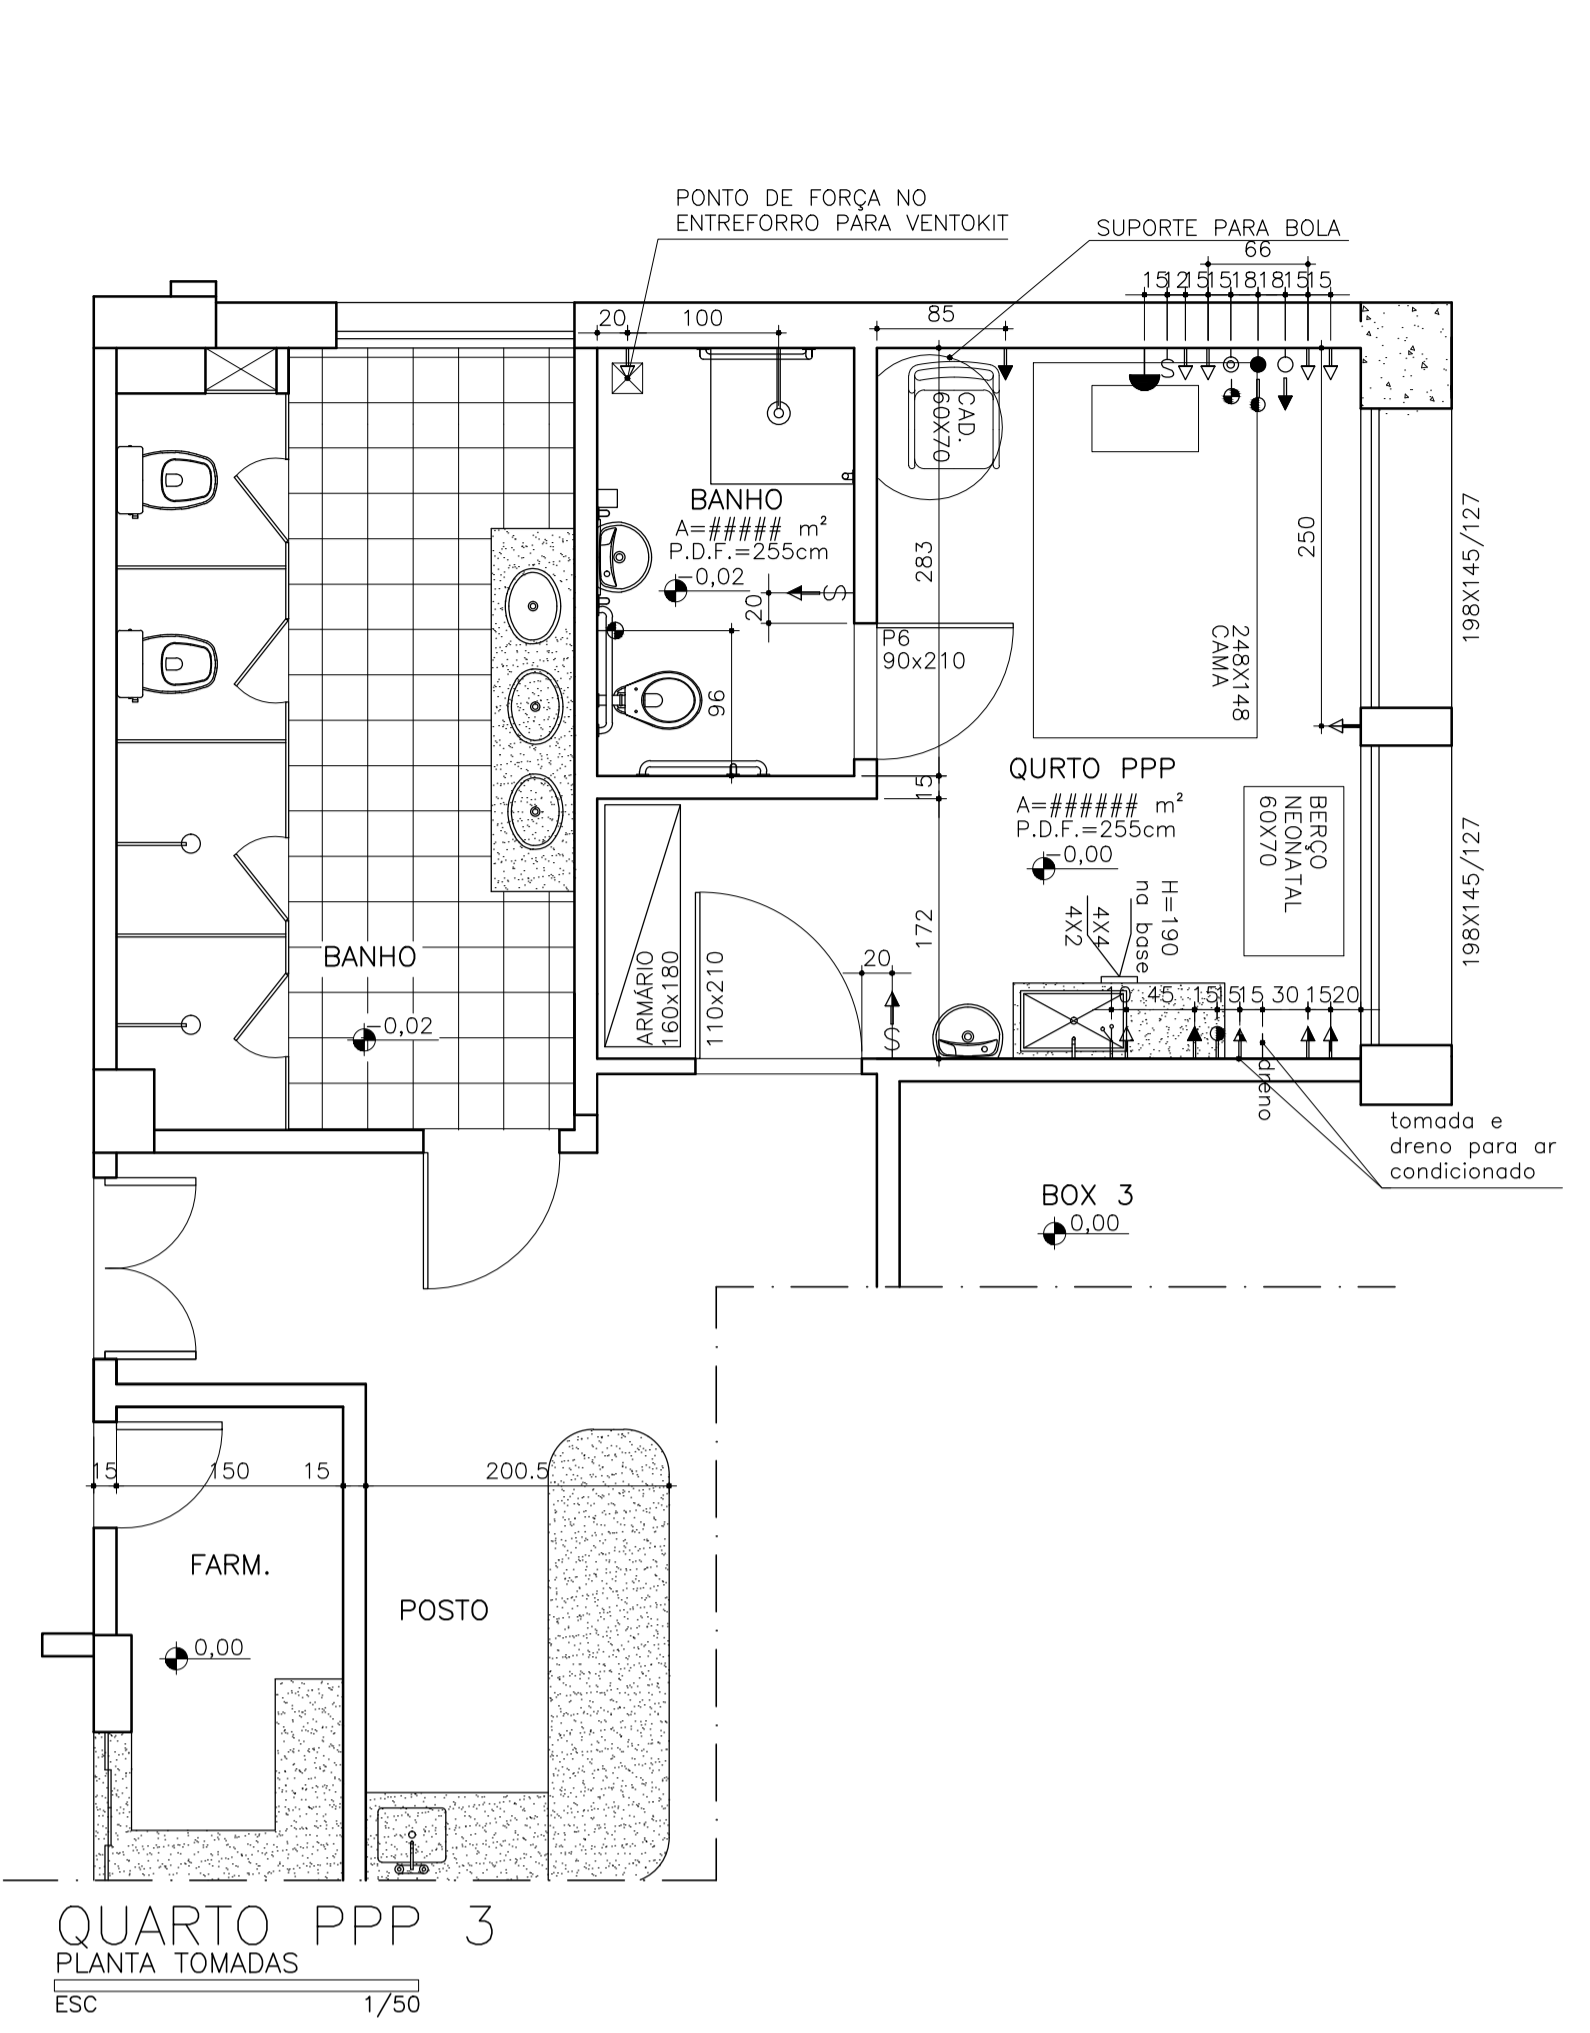


QUARTO PPP 3
PLANTA TOMADAS
ESC 1/50

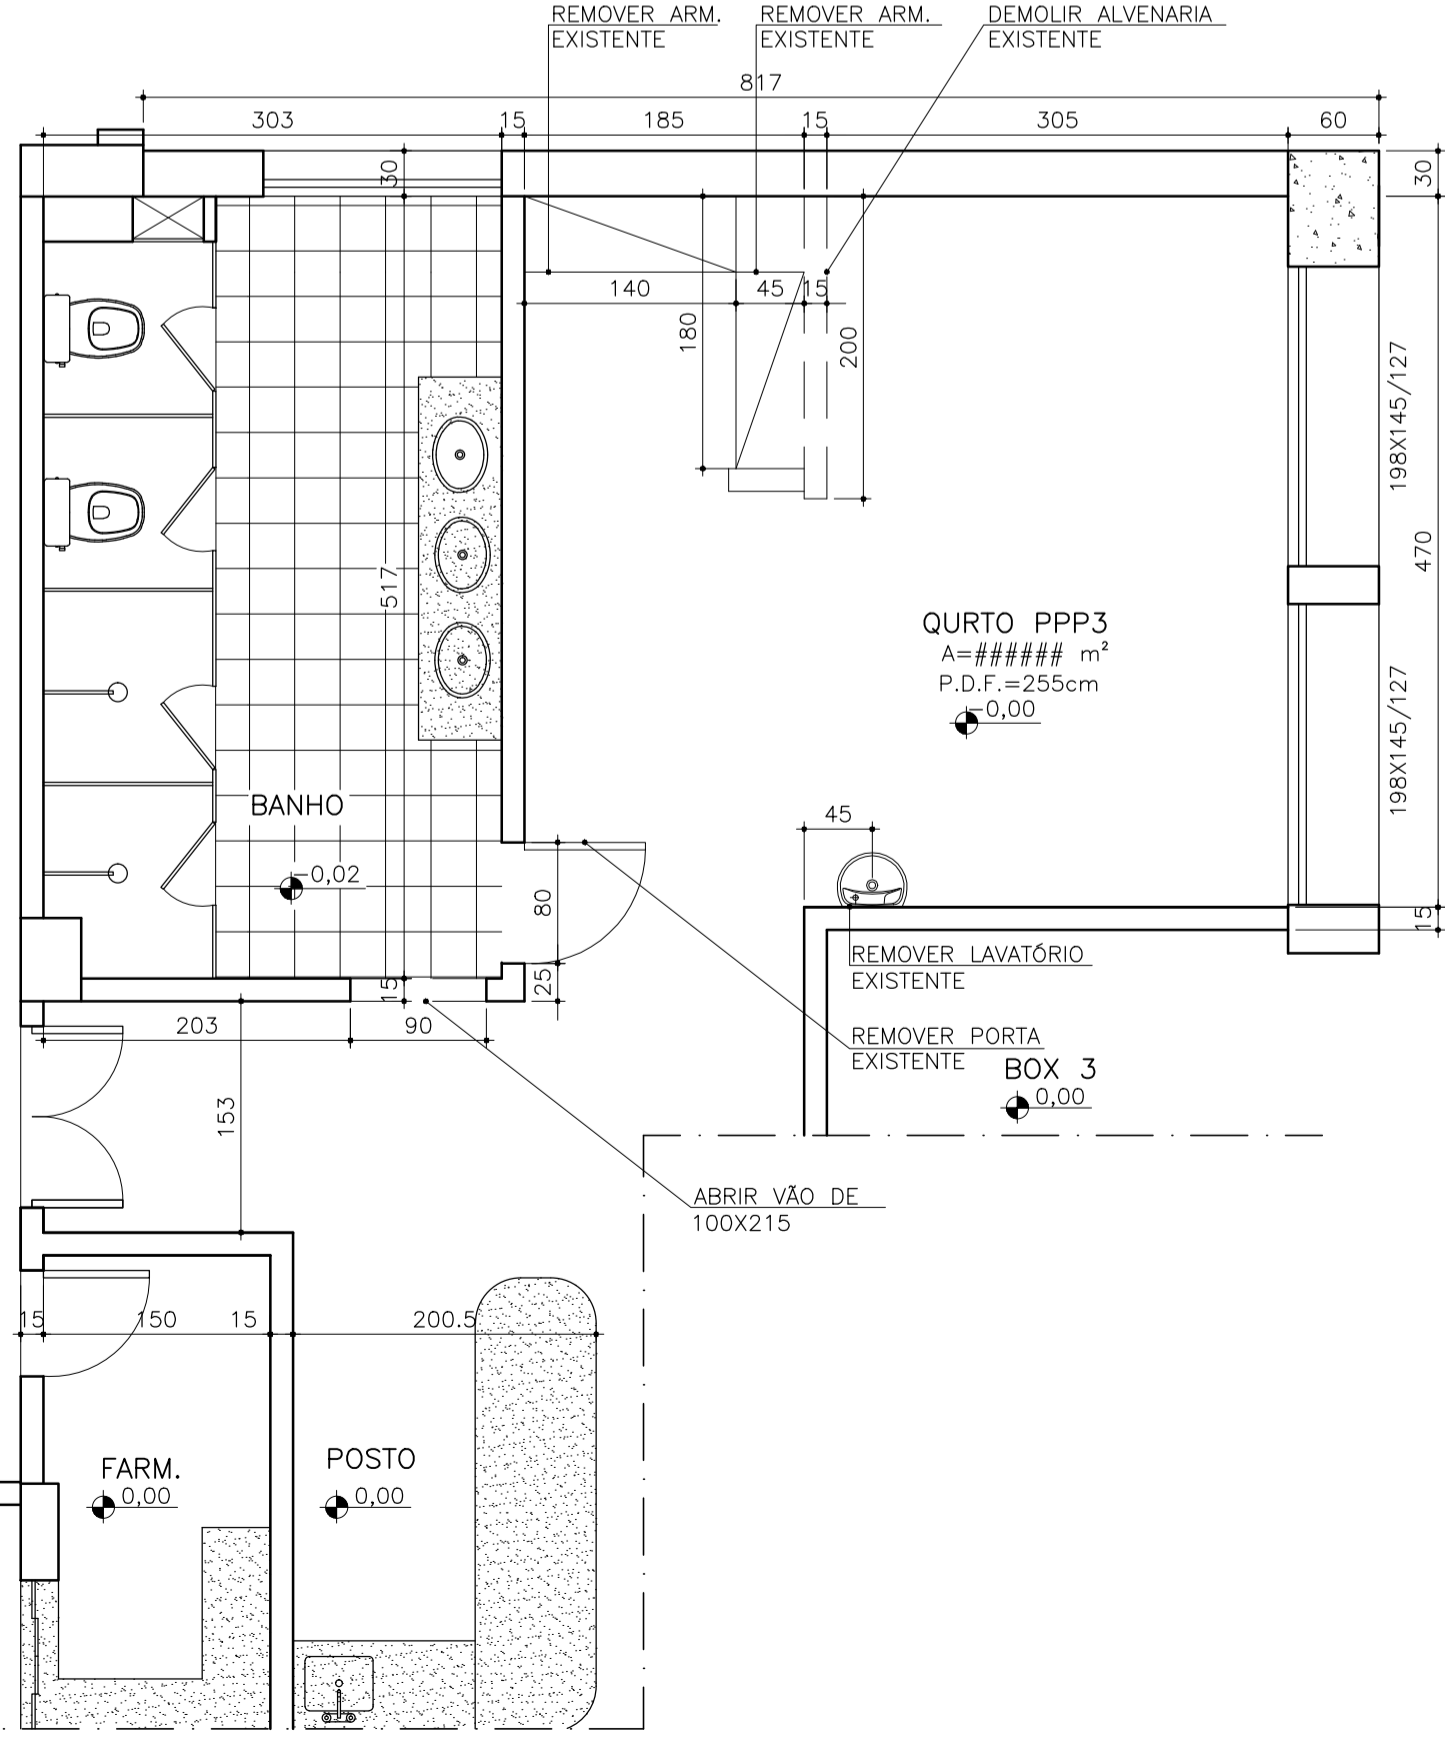

QUARTO PPP 3
PLANTA DEMOLIÇÃO
ESC 1/50

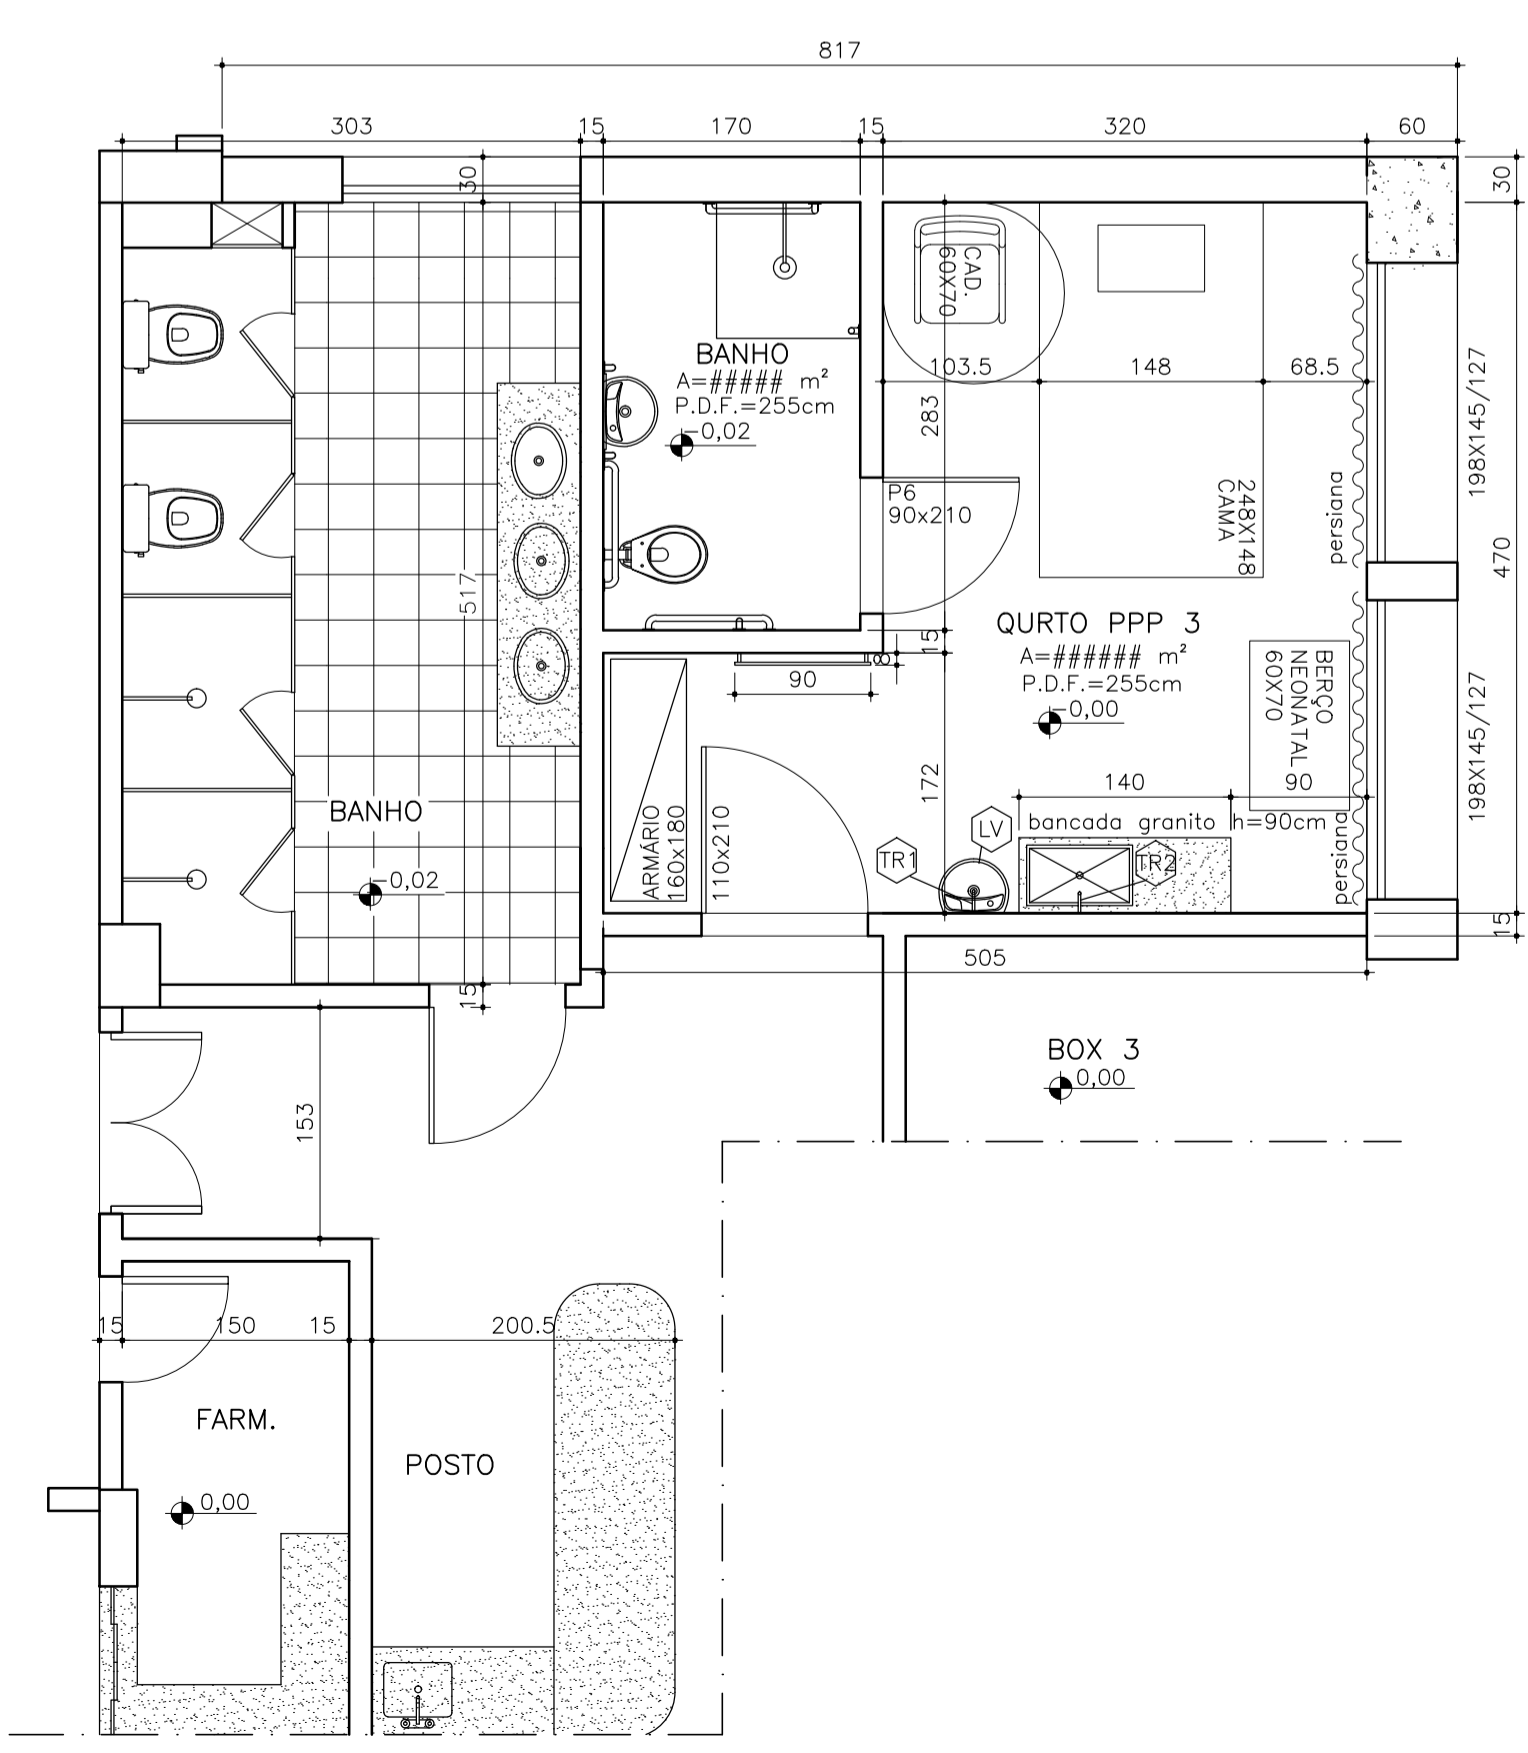

QUARTO PPP 3
PLANTA LAYOUT
ESC 1/50

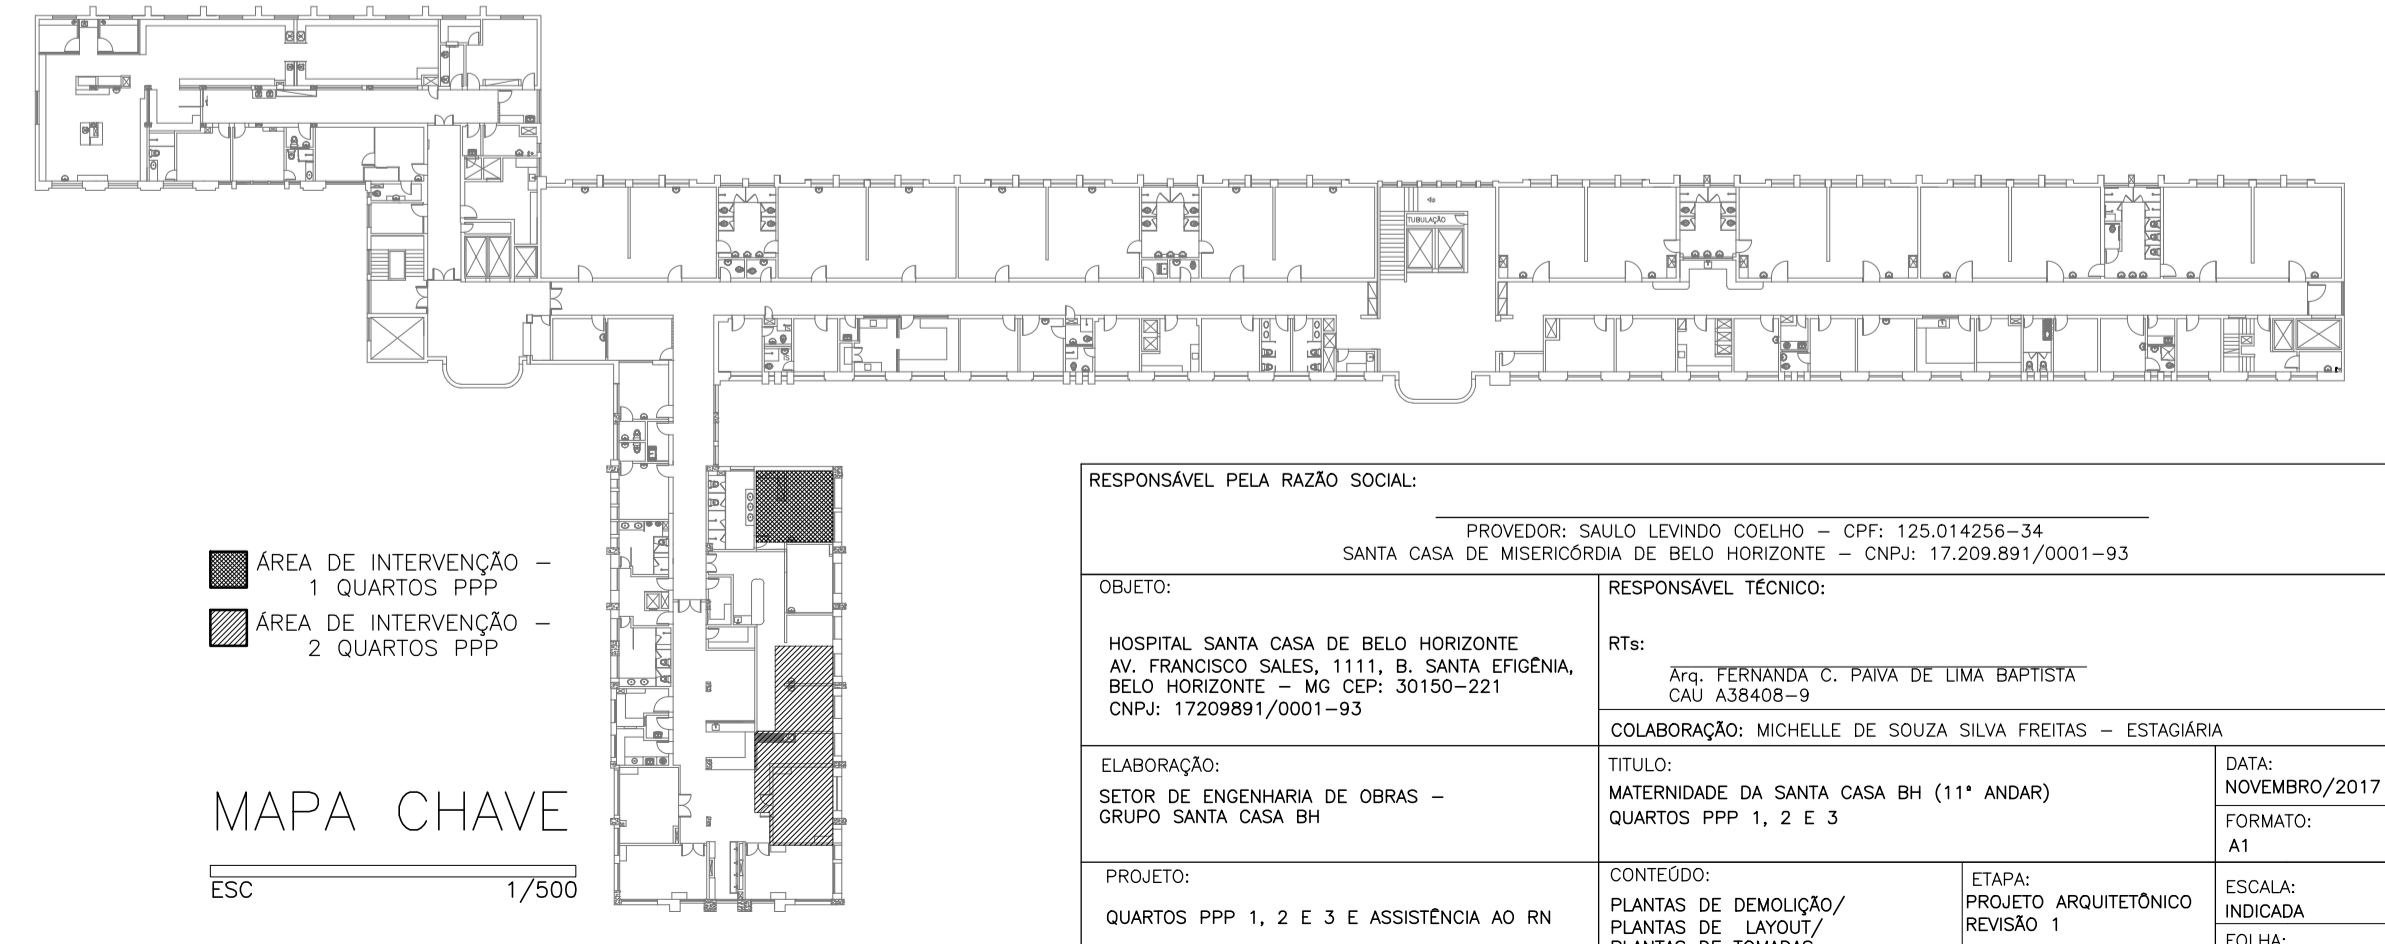

MAPA CHAVE
ESC 1/500

LEGENDA TOMADAS	
	Pulsador para campainha h= 110
	Ponto para telefone h= 30 do piso
	Tomada para lógica h=30cm do piso
	tomada baixa h= 30cm do piso
	tomada baixa h= 30cm do piso - 220V
	Tomada média h= 110 do piso
	Tomada alta acima do forno
	Tomada alta h= 150 do piso
	Tomada alta h= 180 do piso
	Ponto para antena h=200 do piso
	Arandela de sobrepor retangular, conforme especificação em planta luminotécnica
	Interruptor simples h= 110 do piso

LEGENDA GASES	
	EA Entrada de água H=30 do piso
	Oxigênio H=150 do piso
	Vácuo Clínico H=150 do piso
	Ar Comprimido H=150 do piso

RESPONSÁVEL PELA RAZÃO SOCIAL:		PROVEDOR: SAULO LEVINDO COELHO - CPF: 125.014256-34	
OBJETO:		SANTA CASA DE MISERICÓRDIA DE BELO HORIZONTE - CNPJ: 17.209.891/0001-93	
HOSPITAL SANTA CASA DE BELO HORIZONTE AV. FRANCISCO SALES, 1111, B. SANTA EFIGÊNIA, BELO HORIZONTE - MG CEP: 30150-221 CNPJ: 17209891/0001-93		RESPONSÁVEL TÉCNICO: RT: AFG. FERNANDA C. PAIVA DE LIMA BAPTISTA COLABORAÇÃO: MICHELLE DE SOUZA SILVA FREITAS - ESTAGIÁRIA	
ELABORAÇÃO: SETOR DE ENGENHARIA DE OBRAS - GRUPO SANTA CASA BH		TÍTULO: MATERNIDADE DA SANTA CASA BH (11º ANDAR) QUARTOS PPP 1, 2 E 3	
PROJETO: QUARTOS PPP 1, 2 E 3 E ASSISTÊNCIA AO RN		CONTEÚDO: PLANTAS DE DEMOLIÇÃO/ PLANTAS DE LAYOUT/ PLANTAS DE TOMADAS	
ETAPA: PROJETO ARQUITETÔNICO REVISÃO 1		ESCALA: INDICADA FOLHA: 03/06	