



PLANTA DEMOLIÇÃO FORRO
QUARTOS PPP - 11º ANDAR

ESC 1/100

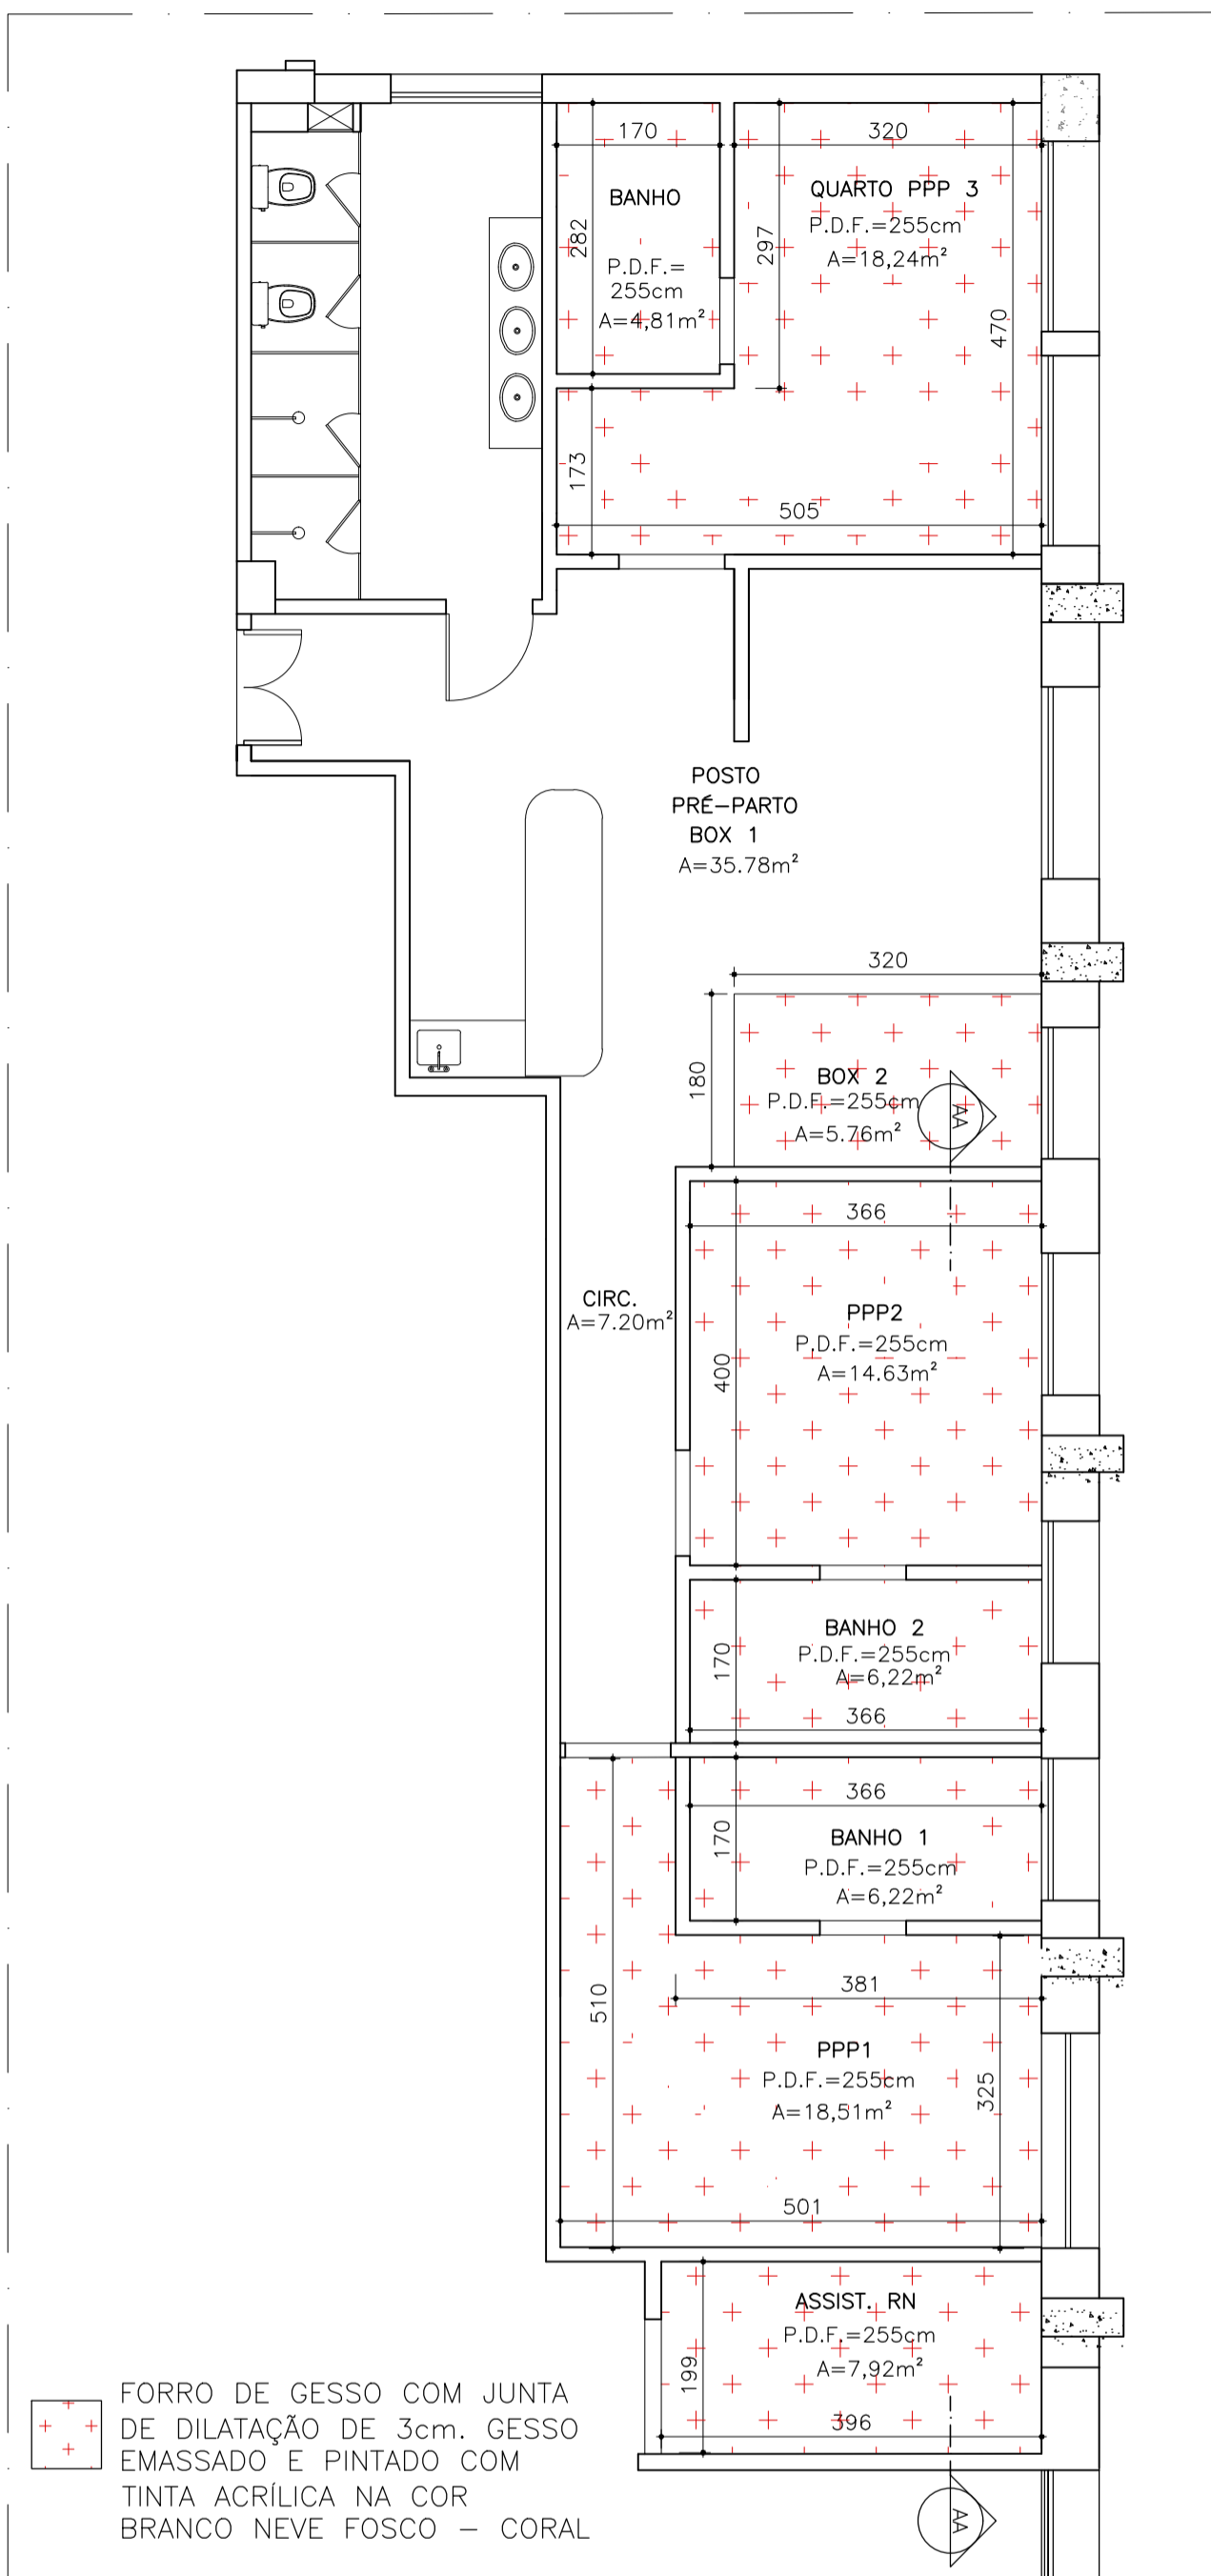


PLANTA DE FORRO
QUARTOS PPP - 11º ANDAR

ESC 1/100

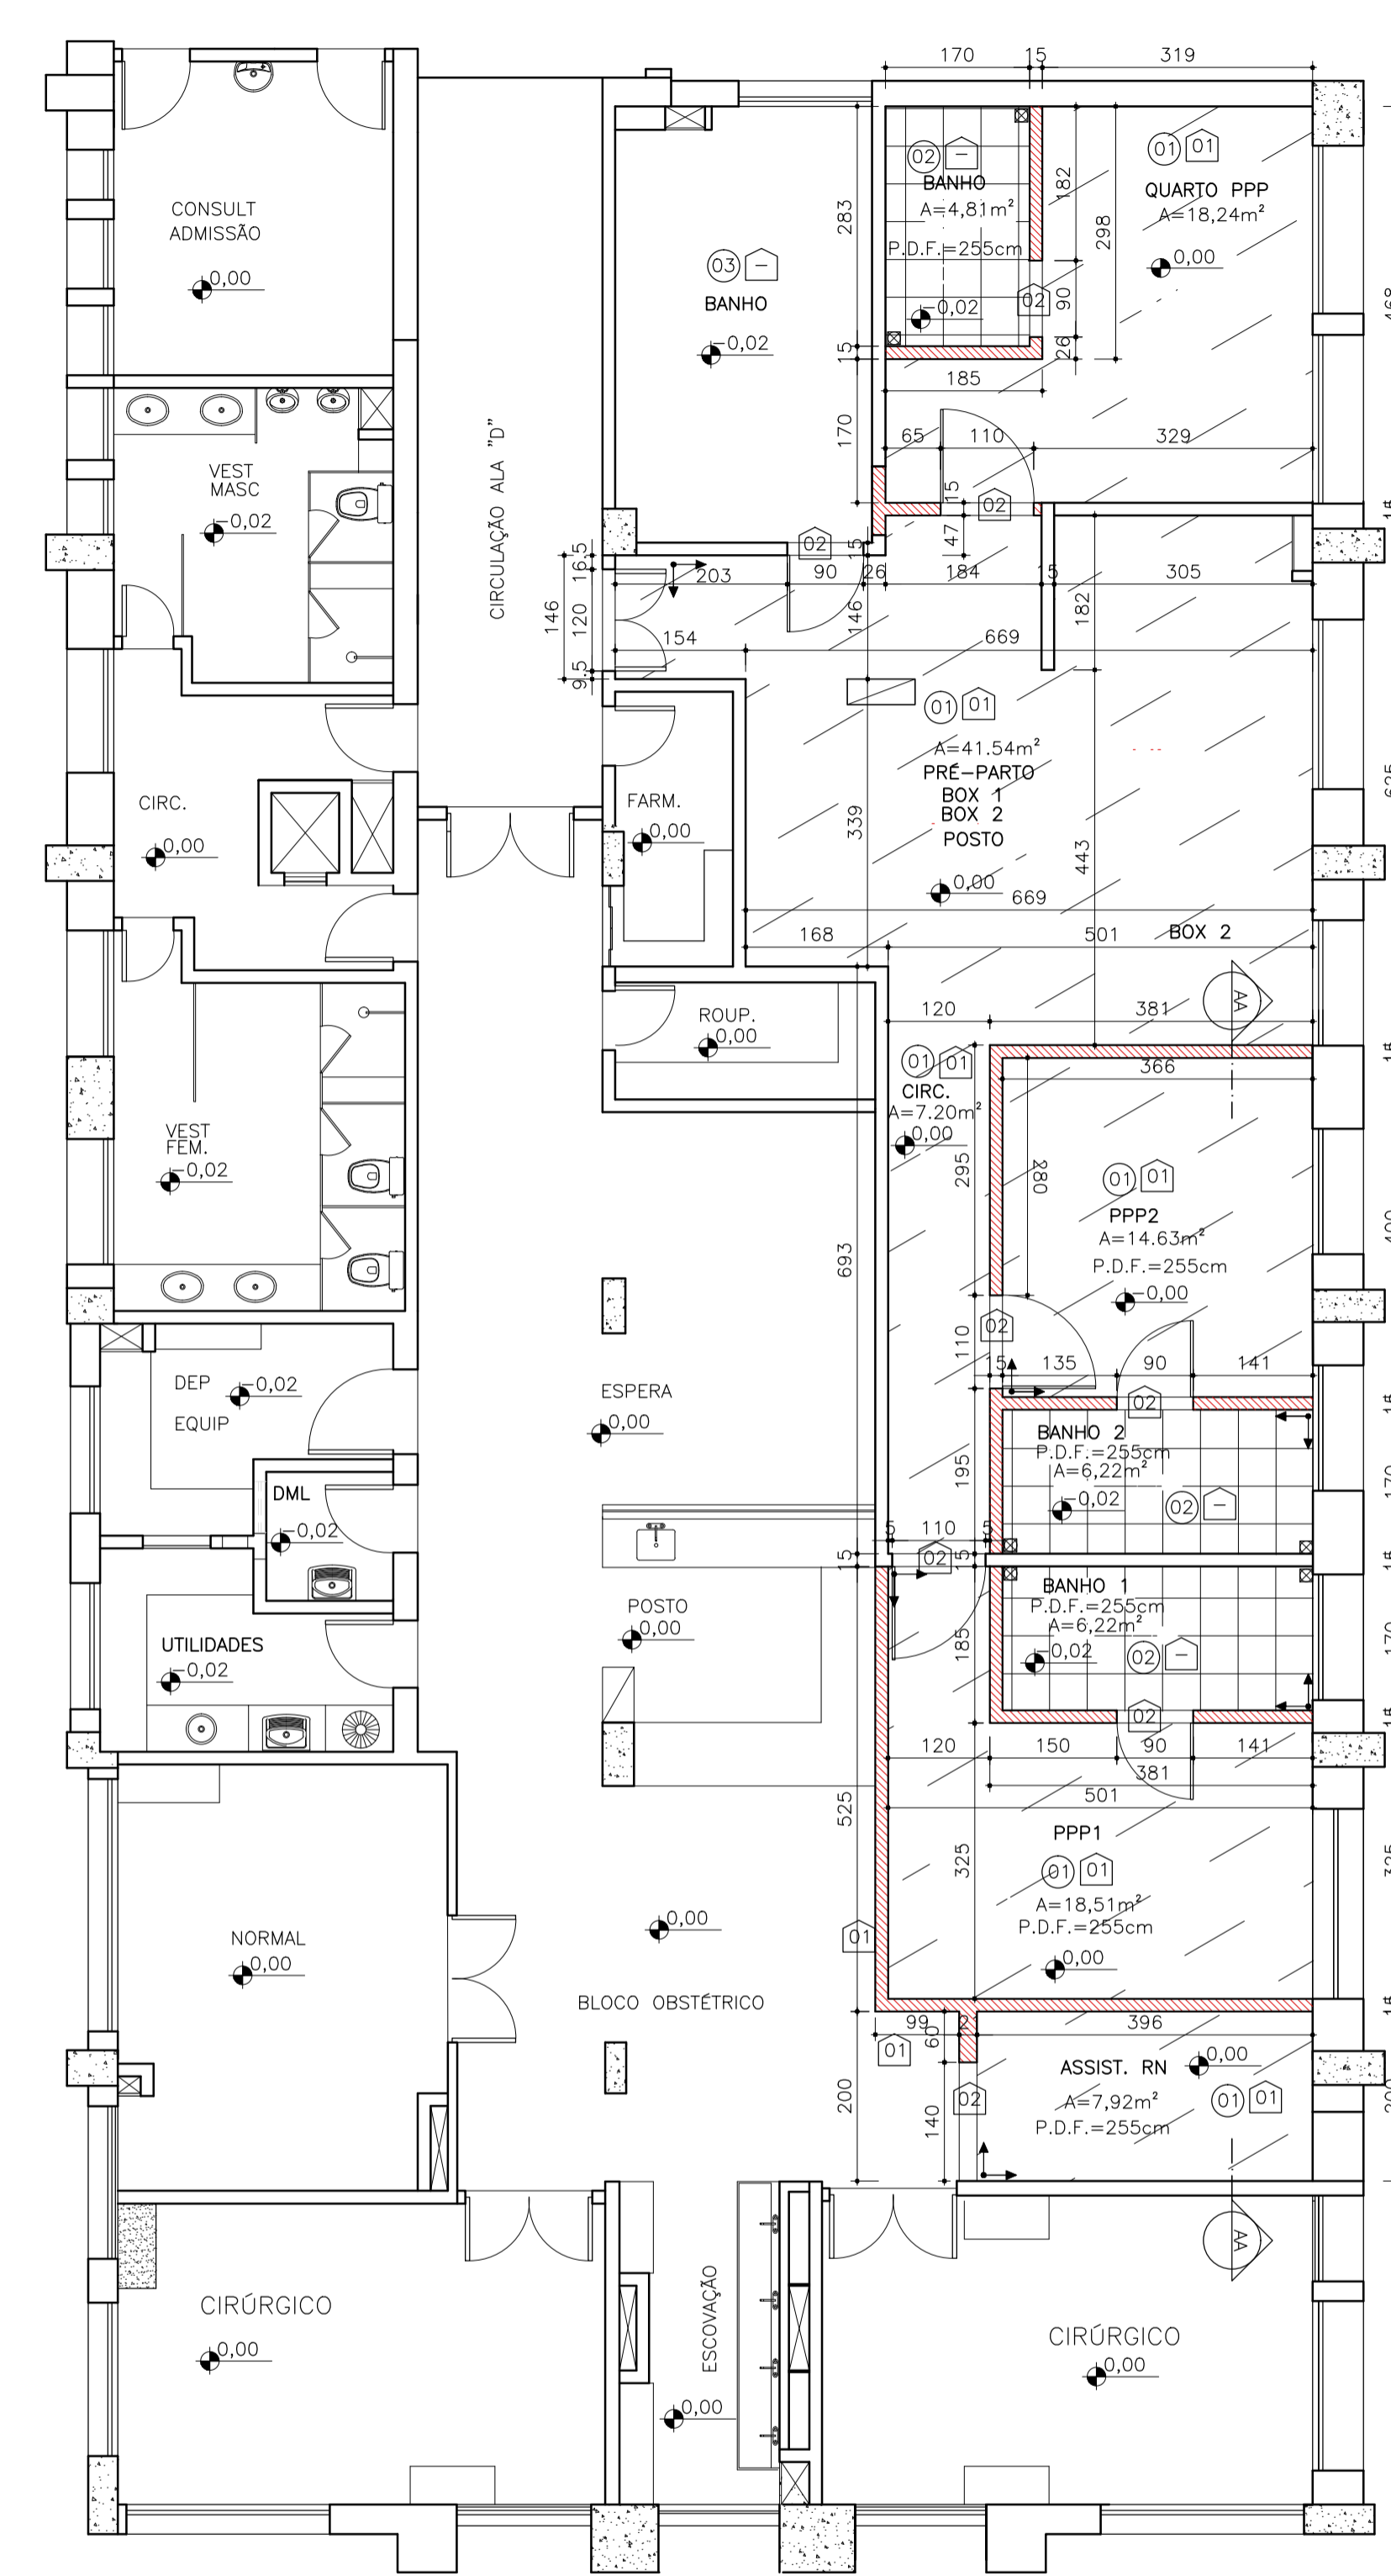

PLANTA DE PISO
QUARTOS PPP - 11º ANDAR

ESC 1/100

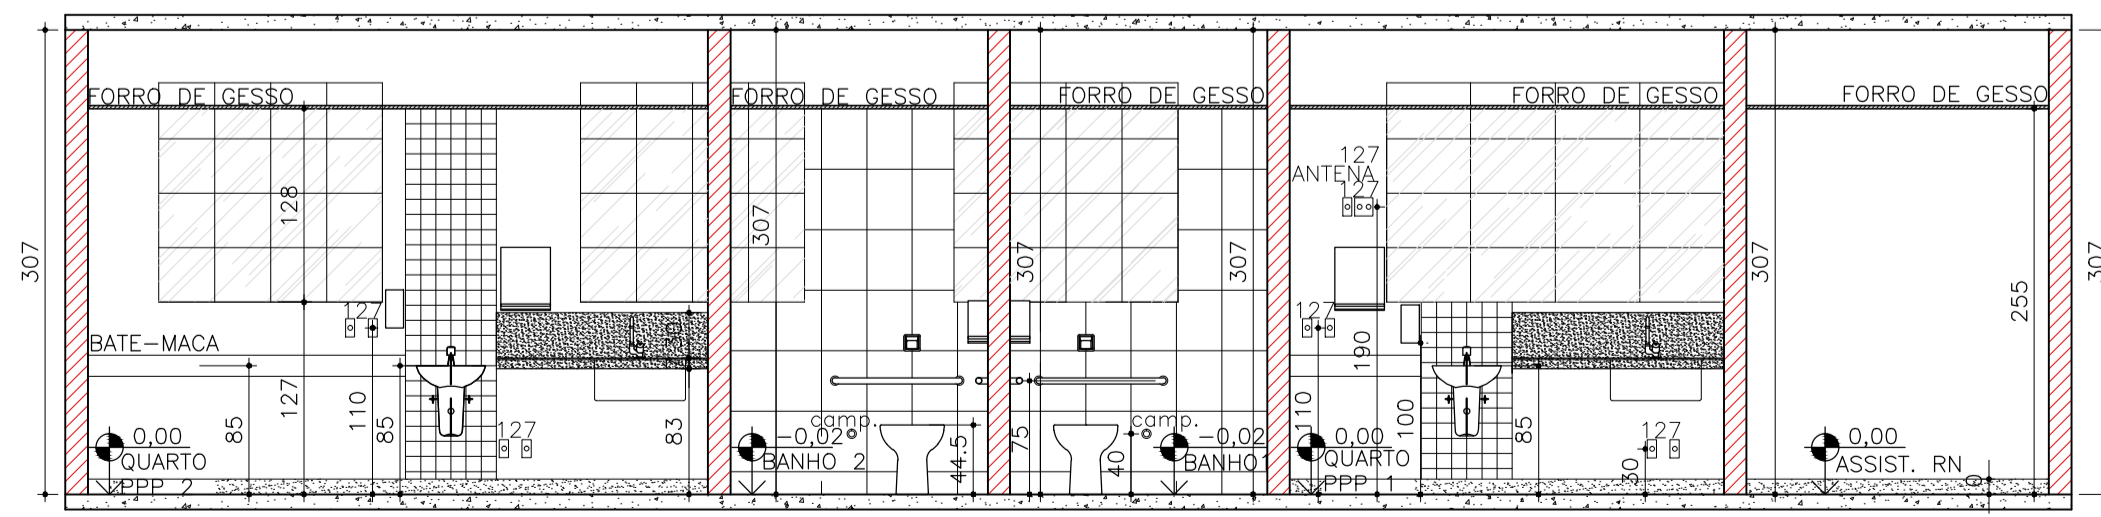

CORTE AA
ALTURA DAS ALVENARIAS - 3,07m

ESC 1/50

ALVENARIA A CONSTRUIR
H=2,07m

TABELA DE ESPECIFICAÇÕES DE ACABAMENTOS

MATERIAL	
PISO	1 PAVIFLEX (30x30) COM ESPESURA DE 3,2mm, NA COR 966 PRATA - LINHA THRU - MARCA FADEMAC COM APLICAÇÃO DE RESINA ACRILICA APÓS INSTALAÇÃO.
	2 CERÂMICA (45x45) CARGOGRAY PLUS- MARCA ELIANE (REJUNTE JUNTAPLUS NA COR CINZA CLARO - MARCA ELIANE)
	3 CERÂMICA CARGOGRAY ICE (30x30) EXISTENTE - FAZER COMPLEMENTAÇÃO ONDE NECESSÁRIO COM CERÂMICA (45x45) TIPO CARGO GRAY - REFERÊNCIA MARCA ELIANE OU EQUIVALENTE (REJUNTE JUNTAPLUS NA COR CINZA CLARO - MARCA ELIANE OU EQUIVALENTE) (CORTAR DE ACORDO COM EXISTENTE)
RODAPE	
	1 RODAPÊ EM GRANITO CINZA CORUMBÁ POLIDO h=10cm
	2 SOLEIRA EM GRANITO CINZA CORUMBÁ POLIDO

LEGENDA:

	RALO 15x15 COM FECHAMENTO ESCAMOTEÁVEL		SENTIDO DE ASSENTAMENTO DO PISO
	ALVENARIA EXISTENTE		ALVENARIA A CONSTRUIR

RESPONSÁVEL PELA RAZÃO SOCIAL:		RESPONSÁVEL TÉCNICO:	
PROVEDOR: SAULO LEVINDO COELHO - CPF: 125.014256-34 SANTA CASA DE MISERICÓRDIA DE BELO HORIZONTE - CNPJ: 17.209.891/0001-93		RTS: AFG. FERNANDA C. PAIVA DE LIMA BAPTISTA CAU A38408-9	
OBJETO:	HOSPITAL SANTA CASA DE BELO HORIZONTE AV. FRANCISCO SALES, 1111, B. SANTA EFIGÊNIA, BELO HORIZONTE - MG CEP: 30150-221 CNPJ: 17209891/0001-93	COLABORAÇÃO:	MICHELLE DE SOUZA SILVA FREITAS - ESTAGIÁRIA
ELABORAÇÃO:	SETOR DE ENGENHARIA DE OBRAS - GRUPO SANTA CASA BH	TÍTULO:	MATERINIDADE DA SANTA CASA BH (11º ANDAR) QUARTOS PPP 1, 2 E 3
PROJETO:	QUARTOS PPP 1, 2 E 3 E ASSISTÊNCIA AO RN	CONTEÚDO:	PLANTA DEMOLIÇÃO DE FORRO PLANTA DE FORRO PLANTA DE PISO CORTE AA
		ETAPA:	PROJETO ARQUITETÔNICO REVISÃO 1
		ESCALA:	INDICADA FOLHA: 03/03
		DATA:	JUNHO/2018
		FORMATO:	A1